


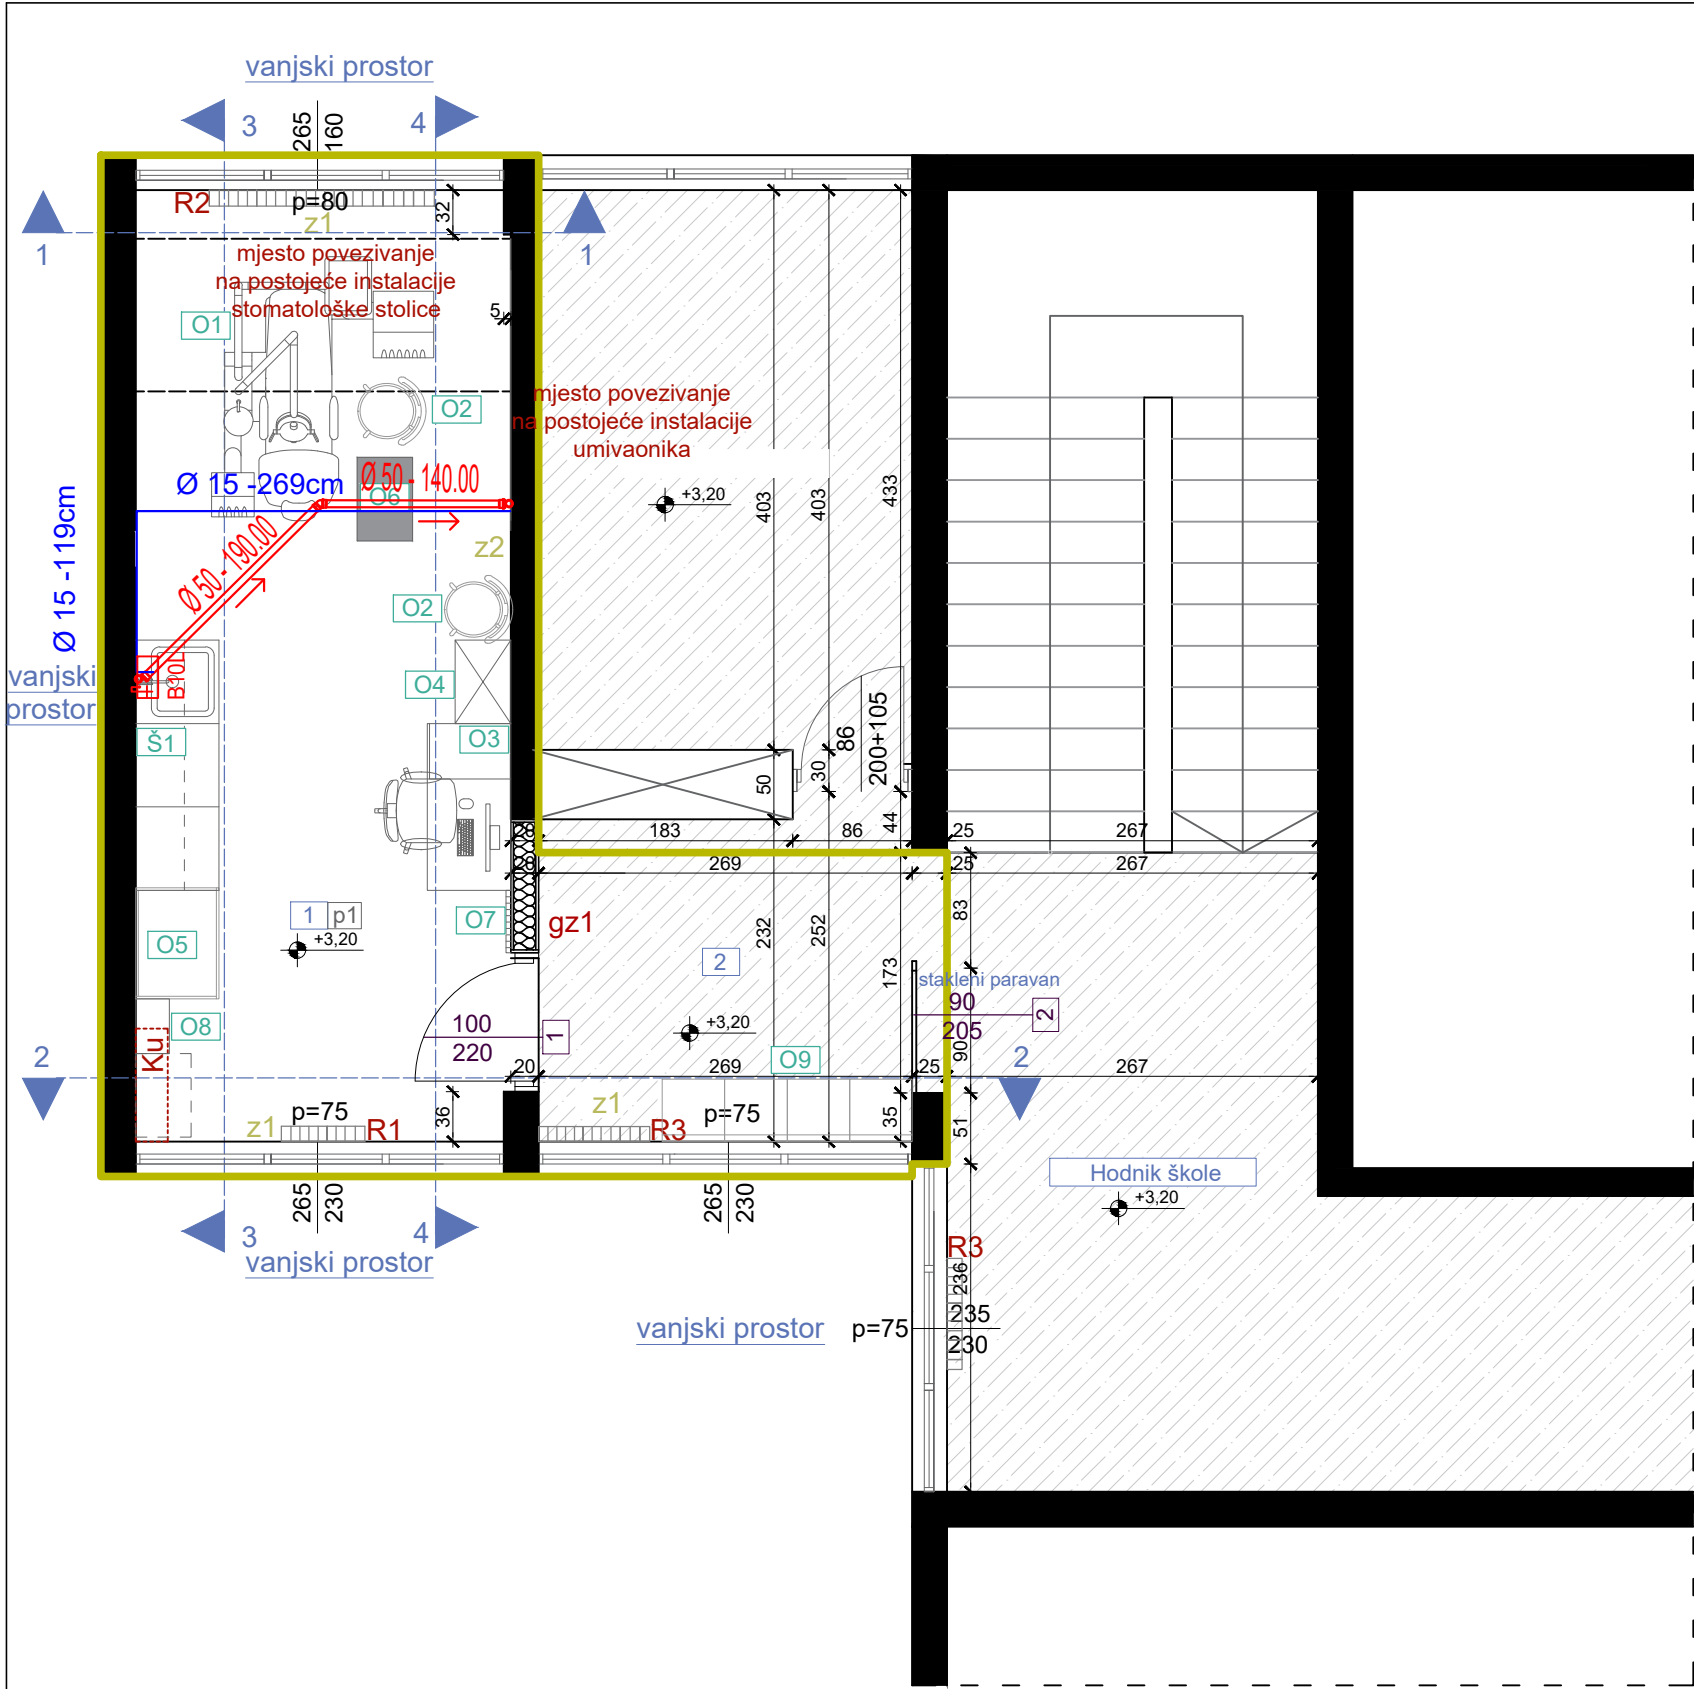


OSNOVA PLANIRANOG STANJA, R=1:50

LEGENDA - PROSTORIJE

br	naziv prostorije	obrada poda	obrada zida	obrada plafona	m ²
1	stomatološka ordinacija	pvc	pvc vodootporna tapeta / disperzija	disperzija	18,49
2	čekaonica	linoleum	disperzija	drvena obloga	5,66
NETO POVRŠINA PROSTORA					24,15

LEGENDA - OZNAKE

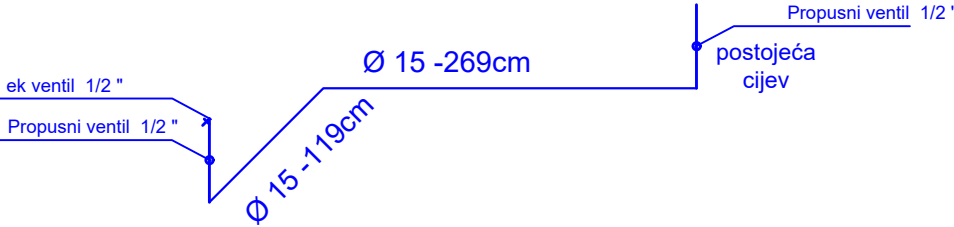

PROJEKTANT:  "URBI.PRO" d.o.o., Podgorica, ul. Radosava Burića bb, telefon 067/006-012, e-mail urbi.pro@t-com.me PDV: 30/31-14987-7, PIB: 03059847		INVESTITOR: Ministarstvo prosvjete Crne Gore	
Objekat: Stomatološke ambulate u osnovnim i srednjim školama - JU OŠ "25.maj" Rožaje		Lokacija: Ulica Sarajevska bb, Rožaje	
Glavni inženjer: Dušan Džudović, d.i.a.		Vrsta tehničke dokumentacije: GLAVNI PROJEKAT	
Odgovorni inženjer: Jovana Perović, spec.sci.građ.		Dio tehničke dokumentacije: Hidrotehničke instalacije	RAZMJERA: R=1:50
Saradnici:		Prilog: Osnova prostorije namijenjene funkciji ambulate - planirano stanje	Broj priloga: 01 Broj strane:
Datum izrade i M.P.: Februar, 2023.		Datum revizije i M.P.:	